



CITTA' DI AMANTEA

(Provincia di Cosenza)

COPIA DI DELIBERAZIONE DELLA GIUNTA COMUNALE

N. 179 del Reg.	Oggetto: Progetto preliminare costruzione campo calcio a cinque nella frazione Campora S. Giovanni. Approvazione aggiornamento. Importo € 250.000.00..
Data 28.07.2015	

L'anno Duemilaquindici il giorno 28 del mese di LUGLIO alle ore 10,45 nella sala delle adunanze del Comune suddetto, convocata con appositi avvisi, si è riunita la Giunta Comunale con la presenza dei Signori:

		Presenti	Assenti
1)	SABATINO Monica		SI
2)	MORELLI Giovanni Battista	SI	
3)	TEMPO Sergio	SI	
4)	CANNATA Gianluca		SI
5)	RUBINO Antonio	SI	
6)	PATI Emma	SI	
Totale		04	02

Assume la Presidenza il Vice Sindaco Dott. Giovanni Battista MORELLI e constatato che i presenti sono in numero legale dichiara aperta la seduta;
Partecipa alla riunione il Segretario Generale Dott.ssa Maria Luisa MERCURI;

LA GIUNTA COMUNALE

VISTA la proposta di deliberazione come predisposta dall'uff. *Lavori Pubblici* avente ad oggetto: *Progetto preliminare costruzione campo calcio a cinque nella frazione Campora S. Giovanni. Approvazione aggiornamento. Importo € 250.000.00.;*

RITENUTA la proposta in parola rispondente alle esigenze dell'Ente e quindi meritevole di approvazione;

DATO ATTO dell'avvenuta acquisizione:

- del parere favorevole, in ordine alla regolarità tecnica, espresso dal Responsabile del Servizio ai sensi dell'art.49 comma 1 del D.Lgs. 18.08.2000, n°267 (T.U.E.L.);
- del parere favorevole in ordine alla regolarità contabile, da parte del responsabile di ragioneria, ai sensi dell'art.49 comma 1 del D.Lgs. 18.08.2000, n°267 (T.U.E.L.);

CON VOTI UNANIMI ESPRESSI NELLA FORMA DI LEGGE

DELIBERA

- 1) **APPROVARE**, come approva, la proposta di deliberazione come predisposta dall'Uff. *Lavori Pubblici* avente ad oggetto: *Progetto preliminare costruzione campo calcio a cinque nella frazione Campora S. Giovanni. Approvazione aggiornamento. Importo € 250.000.00.*
- 2) **ALLEGARE** alla presente deliberazione la proposta di cui trattasi per formarne parte integrale e sostanziale;

ED INOLTRE;

LA GIUNTA COMUNALE

Stante l'urgenza di provvedere;
Sulla proposta del Presidente;
Con separata, unanime votazione.

DELIBERA

Dichiarare la presente **IMMEDIATAMENTE ESECUTIVA** ai sensi dell'art. 134, comma 4 della D.Lgs. 18.08.2000, n°267(TUEL);

La presente deliberazione viene rimessa:

All'Ufficio proponente ed agli altri uffici interessati, per i provvedimenti di rispettiva competenza.

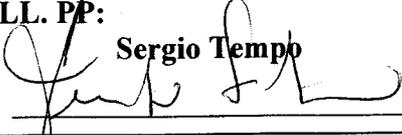
Ai capigruppo consiliari viene data informativa dell'avvenuta adozione del presente atto ai sensi dell'art. 125 (TUEL).

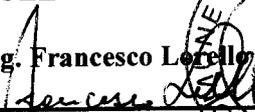
CITTA' DI AMANTEA (Prov. di Cosenza)

PROPOSTA DI DELIBERAZIONE DELLA GIUNTA COMUNALE

OGGETTO: Progetto Preliminare Costruzione campo calcio a cinque nella frazione Campora S. Giovanni. Approvazione aggiornamento. Importo € 250.000,00

Il Proponente: L'Assessore ai LL. PP:

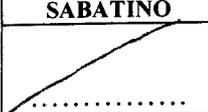
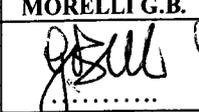
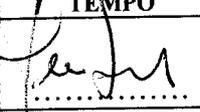
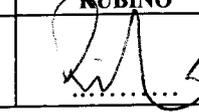
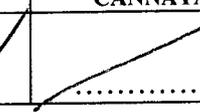
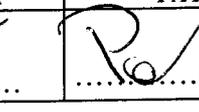
Si propone, l'adozione della deliberazione in oggetto. **Sergio Tempo**
 Data 28/07/2015 

PARERE DEL RESPONSABILE DEL SERVIZIO INTERESSATO -Art. 49, comma 1 D.lgs. 18.08.2000, n° 267- Testo Unico Enti Locali	Per quanto concerne la regolarità tecnica, dato atto dell'avvenuto compimento delle procedure tecnico amministrativo previste dalla vigente legislazione, esprime parere: FAVOREVOLE Data <u>28/07/2015</u> Il Responsabile: ing. Francesco Lorella 
--	---

PARERE DEL RESPONSABILE DI RAGIONERIA -Art. 49, comma 1 D.lgs 18.08.2000, n° 267 - Testo Unico Enti Locali Art. 6 regolamento di contabilità	Per quanto concerne la regolarità contabile esprime parere: FAVOREVOLE Data <u>28/07/2015</u> Il Responsabile: D.ssa Maria Luisa MERCURI 
---	---

Intervento <u>COME PROO. Cap</u> / PEG Bilancio Corrente Esercizio - Competenza Residui Si da atto che la copertura finanziaria è assicurata dallo stanziamento sopra individuato che presenta la situazione contabile come da prospetto a fianco.	- somma stanziata - variaz. In aumento..... - variaz. In diminuzione..... - somme già impegnate..... - somma disponibile..... Data _____ Il Responsabile: D.ssa Maria Luisa MERCURI 
---	--

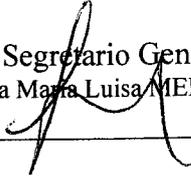
Data e ora della seduta <u>28/07/2015</u> <u>ore 10,45</u>	Determinazione dell'organo deliberante SI APPROVA PROPOSTA
--	--

SABATINO	MORELLI G.B.	TEMPO	RUBINO	CANNATA	PATI
					

Deliberazione n° <u>179</u>	Presenti n° <u>4</u>	Voti Favorevoli n° <u>4</u>	Voti Contrari n° <u>0</u>	Astenuiti n° <u>0</u>
--------------------------------	-------------------------	--------------------------------	------------------------------	--------------------------

Imm.Esecutiva 	Capigruppo 	Prefettura 
--	---	---

- Rimettere copia della delibera a:
- 1) Ufficio Tecnico LL.PP.
 - 2) Ufficio Servizi Finanziari
 - 3) _____

Il Segretario Generale
(D.ssa Maria Luisa MERCURI)


Oggetto: Progetto Preliminare Costruzione campo calcio a cinque nella frazione Campora S. Giovanni.

Premesso che:

Al fine di dare risposte alle numerose istanze da parte dei giovani della frazione Campora San Giovanni relative alla Realizzazione di un campo da utilizzare per il calcio a cinque, e che abbia tutti i requisiti per svolgere l'attività anche a livello agonistico, l'Amministrazione Comunale ha dato incarico all'Ufficio tecnico Comunale per la redazione di un progetto preliminare;

L'ufficio tecnico ha provveduto a redigere gli elaborati tecnici progettuali dai quali si evince che il l'importo complessivo per la realizzazione dell'intervento è di € 210.000,00;

Il progetto preliminare è stato approvato dalla Giunta Comunale con atto deliberativo n. 41 del 12/03/2014;

Il Campo sarà realizzato nella Lottizzazione Campora Nord di fronte il Parco Pubblico, in un'area di circa mq. 2500,00, interamente di proprietà comunale e comprende essenzialmente due strutture: Campo di calcio a 5 outdoor e Spogliatoi oltre che una tribuna e la sistemazione esterna;

L'area in oggetto si presta ottimamente ad ospitare l'opera, sia per la sua conformazione orografica in quanto pianeggiante che per la sua collocazione attigua ad aree attrezzate a parcheggi oltre ad essere facilmente raggiungibile;

Da una rivisitazione del progetto preliminare e da un ricalcolo del preventivo sommario di spesa è emersa la necessità di dovere prevedere un impegno economico pari a € 250.000,00

L'opera sarà finanziata per l'intero importo di € 250.000,00 con mutuo Cassa Depositi e Prestiti;

Ciò premesso

VISTO il progetto preliminare aggiornato dall'Ufficio Tecnico Comunale composto dai seguenti elaborati:

Relazione illustrativa, Planimetria, Calcolo sommario della spesa e Quadro Economico per l'importo complessivo di € 250.000,00 di cui:

A – per lavori € 200.000,00

di cui oneri per l'attuazione piani di sicurezza € 3.000,00

B – somme a disposizione dell'A.C. € 50.000,00

RICONOSCIUTO che gli elaborati tecnici rispondono alle finalità da perseguire e ritenuto il progetto meritevole di approvazione;

VISTO il parere favorevole espresso dal Responsabile del Settore Tecnico in ordine alla regolarità tecnica dell'atto, ai sensi e per gli effetti di cui all'art. 49 del T.U.E.L.;

VISTO il parere favorevole espresso dal Responsabile del Settore Finanziario, in ordine alla regolarità contabile dell'atto, ai sensi e per gli effetti di cui all'art. 49 del T.U.E.L.;

VISTO l'art. 48 del T.U.E.L approvato con D.Lgs. 267/2000;

VISTO lo Statuto comunale;

DELIBERA

1. **DI APPROVARE**, per le motivazioni in premessa richiamate, il progetto preliminare aggiornato per la Costruzione di un Campo di calcio a 5 outdoor e Spogliatoi da realizzare nell'area di proprietà comunale ubicata nella Lottizzazione Campora Nord, redatto dall'Ufficio Tecnico Comunale e composto dai seguenti elaborati tecnici, che al presente atto ne formano parte integrante:

- Relazione illustrativa
- Planimetria
- Calcolo sommario della spesa e Quadro Economico

Per l'importo complessivo di **€ 250.000,00** di cui:

A – per lavori € 200.000,00

di cui oneri per l'attuazione piani di sicurezza € 3.000,00

B – somme a disposizione dell'A.C. € 50.000,00

2. DI PROVVEDERE al finanziamento della spesa un importo di € 250.000,00 mediante la contrazione di un mutuo con la Cassa depositi e Prestiti.;

3. DI DEMANDARE al Responsabile del Settore Tecnico, l'adozione degli atti conseguenti l'esecuzione del presente provvedimento compreso, altresì, l'inserimento nel Programma Triennale delle Opere Pubbliche per il triennio 2015-2017.



COMUNE DI AMANTEA

(Provincia di Cosenza)

PROGETTO PER LA REALIZZAZIONE DI UN
CAMPO DI GARGIO A 5 OUTDOOR CON
ANNESI SPOGLIATOI

ELABORATI

PROGETTISTA
(Ufficio Tecnico)

Ing. Francesco L...



OGGETTO: REALIZZAZIONE DI UN CAMPO DI CALCIO A 5 OUTDOOR CON ANNESSI SPOGLIATOI.

RELAZIONE TECNICA

La presente relazione tecnica accompagna il progetto per la realizzazione di un **CAMPO DI CALCIO A 5 OUTDOOR**.

Il progetto è stato redatto dall'Ufficio Tecnico Comunale che svolgerà anche le funzioni di R.U.P.,

L'opera sarà finanziata per l'intero importo di € 250.000,00 con mutuo da richiedere alla Cassa depositi e Prestiti.

L'intervento in oggetto sarà realizzato nella Frazione Campora San Giovanni, nella Piano di Lottizzazione Campora Nord di fronte il Parco Pubblico, in un'area di circa mq. 2500,00, interamente di proprietà comunale.

L'area in oggetto si presta ottimamente ad ospitare l'opera, sia per la sua conformazione orografica in quanto pianeggiante che per la sua collocazione attigua ad aree attrezzate a parcheggi. Oltre ad essere facilmente raggiungibile per la vicinanza alla c.d. via di fuga.

Essenzialmente saranno realizzate due strutture:

- Campo di calcio a 5 outdoor;
- Spogliatoi;

CAMPO DI CALCIO A 5 OUTDDOR

Il campo di giuoco, come da disciplinare descrittivo e prestazionale, ha le seguenti caratteristiche:

Il campo ha una dimensione di 42,00 m x 27,00 m comprensivo del campo per destinazione della larghezza di 1,00 m su tutti e quattro i lati.

Il pacchetto di sottofondo, dopo un'adeguato sbancamento del terreno naturale, conterrà cm. 20 di tout-venant, cm. 10 di misto granulometrico, cm. 6 di binder oltre il tappeto di gioco di cm. 4.

Il tappeto di gioco sarà realizzato con manto di erba artificiale verde bicolore tessuti su supporto drenante in polipropilene/poliestere rivestito in lattice di gomma imputrescibile oppure in polipropilene/poliuretano. La segnaletica sarà eseguita con strisce intarsiate del medesimo prodotto di larghezza variabile e disponibile nel colore bianco. Il manto così costituito sarà intasato con sabbia del tipo quarzifero naturale con funzione di stabilizzazione. Lo strato finale prestazionale, da stendere nel manto successivamente all'inserimento dello strato di sabbia stabilizzante sarà composto da granuli di elastomero.

L'area delle panchine ha dimensioni di m. 12,35 x m. 1,30, spazio sufficiente a contenere due panchine da 6 posti l'una ed al centro lo spazio per il tavolo dei cronometristi.

La recinzione corre su tutto il perimetro per un'altezza di ml. 3,00 realizzata con pali a sezione rotonda, in ferro zincati e plastificati e rete in acciaio plastificata, ed ha sul lato corto un cancello d'ingresso pedonale largo m.1,00 ed alto m. 2,00 che collega il capo di gioco agli spogliatoi, mentre l'ingresso carrabile largo sarà di m. 2,30 ed alto m. 2,00 e posto sul lato opposto alle panchine.

Si realizzeranno apposite caditoie per la raccolta delle acque piovane sui lati lunghi del campo, con idonei pozzetti e convogliati nella fognatura esistente.

SPOGLIATOI

I locali spogliatoio sono in numero di due ed hanno un'altezza minima di m. 2,70 le pareti sono completamente rivestite con grès porcellanato di dimensioni cm 20 x 20 così come la pavimentazione.

Le dimensioni complessive sono m. 12,00 x m. 4,80 e quindi mq. 57,60, suddivisi in due blocchi perfettamente simili, atti ad ospitare due squadre diverse ovvero maschili e femminili.

Ogni singolo blocco è dotato di un bagno per disabili di dimensioni m. 1,50 X m.1,50 ed un bagno m.1,06 X 1,20, due orinatoi e sei docce posizionate in apposito locale, separato dalla zona w.c. da un' antibagno nel quale sono presenti due lavabi utilizzabili dai diversamente abili ed un rubinetto a parete per agevolare il lavaggio degli ambienti.

Saranno posizionate griglie di raccolta acque, una nelle docce ed una all'ingresso del blocco servizi, ed una piletta davanti ai w.c. per permettere un ottimale deflusso dell'acqua di lavaggio.

Le porte dei bagni sono in tamburato rivestito di laminato rialzate da terra 10 cm .

La porta del diversamente abile ha il maniglione antipanico e la sua dimensione è di 90 cm di passaggio netto.

Sarà realizzato l'impianto elettrico, idrico e di riscaldamento con apposita caldaia a gas posta in separato locale rinvenibile dal progetto.

Inoltre sarà installato sulla copertura un'impianto termico solare per la produzione di acqua calda.

L'importo complessivo dei lavori ammonta ad € 250.000,00.

IL TECNICO

QUADRO ECONOMICO DI PROGETTO

IMPORTO COMPLESSIVO INTERVENTO € 250.000,00

QUADRO A	
A1	LAVORI € 200.000,00
A2	DI CUI PER ONERI PER LA SICUREZZA NON SOGGETTI A RIBASS € 3.000,00
A	TOTALE LAVORI A BASE D'ASTA € 200.000,00

QUADRO B	
SOMME A DISPOSIZIONE DELL'AMMINISTRAZIONE	
B1	IVA lavori 10% € 20.000,00
B2	Compensi tecnici € 20.000,00
B3	4% crpaia € 800,00
B4	IVA sui Compensi Tecnici 22% € 4.576,00
B5	Imprevisti € 3.424,00
B6	Compensi RUP € 1.200,00
	TOTALE SOMME A DISPOSIZIONE € 50.000,00

TOTALE GENERALE € 250.000,00



COMUNE DI AMANTEA

(Provincia di Cosenza)

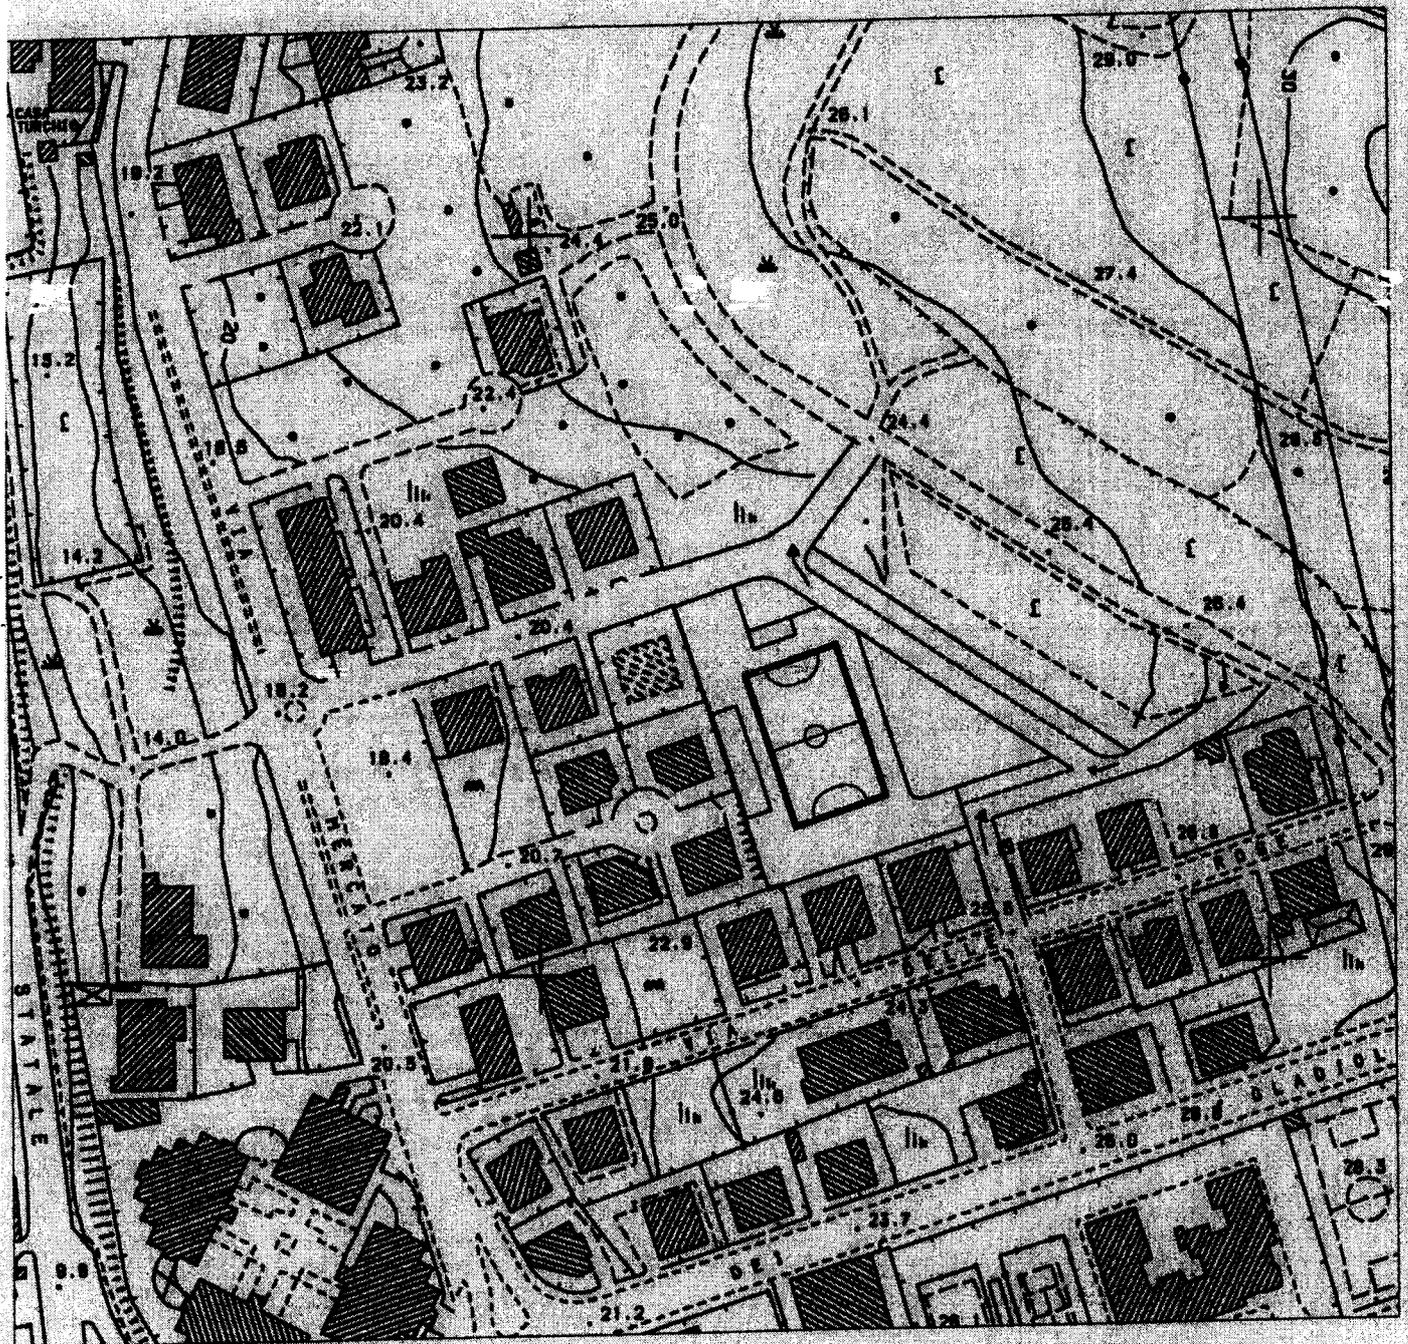
PROGETTO PER LA REALIZZAZIONE DI UN
CAMPO DI CALCIO A 5 OUTDOOR CON
ANNESI SPOGLIATOI

ELABORATI GRAFICI

PROGETTISTA
(Ufficio Tecnico)

Ing. Francesco Lo



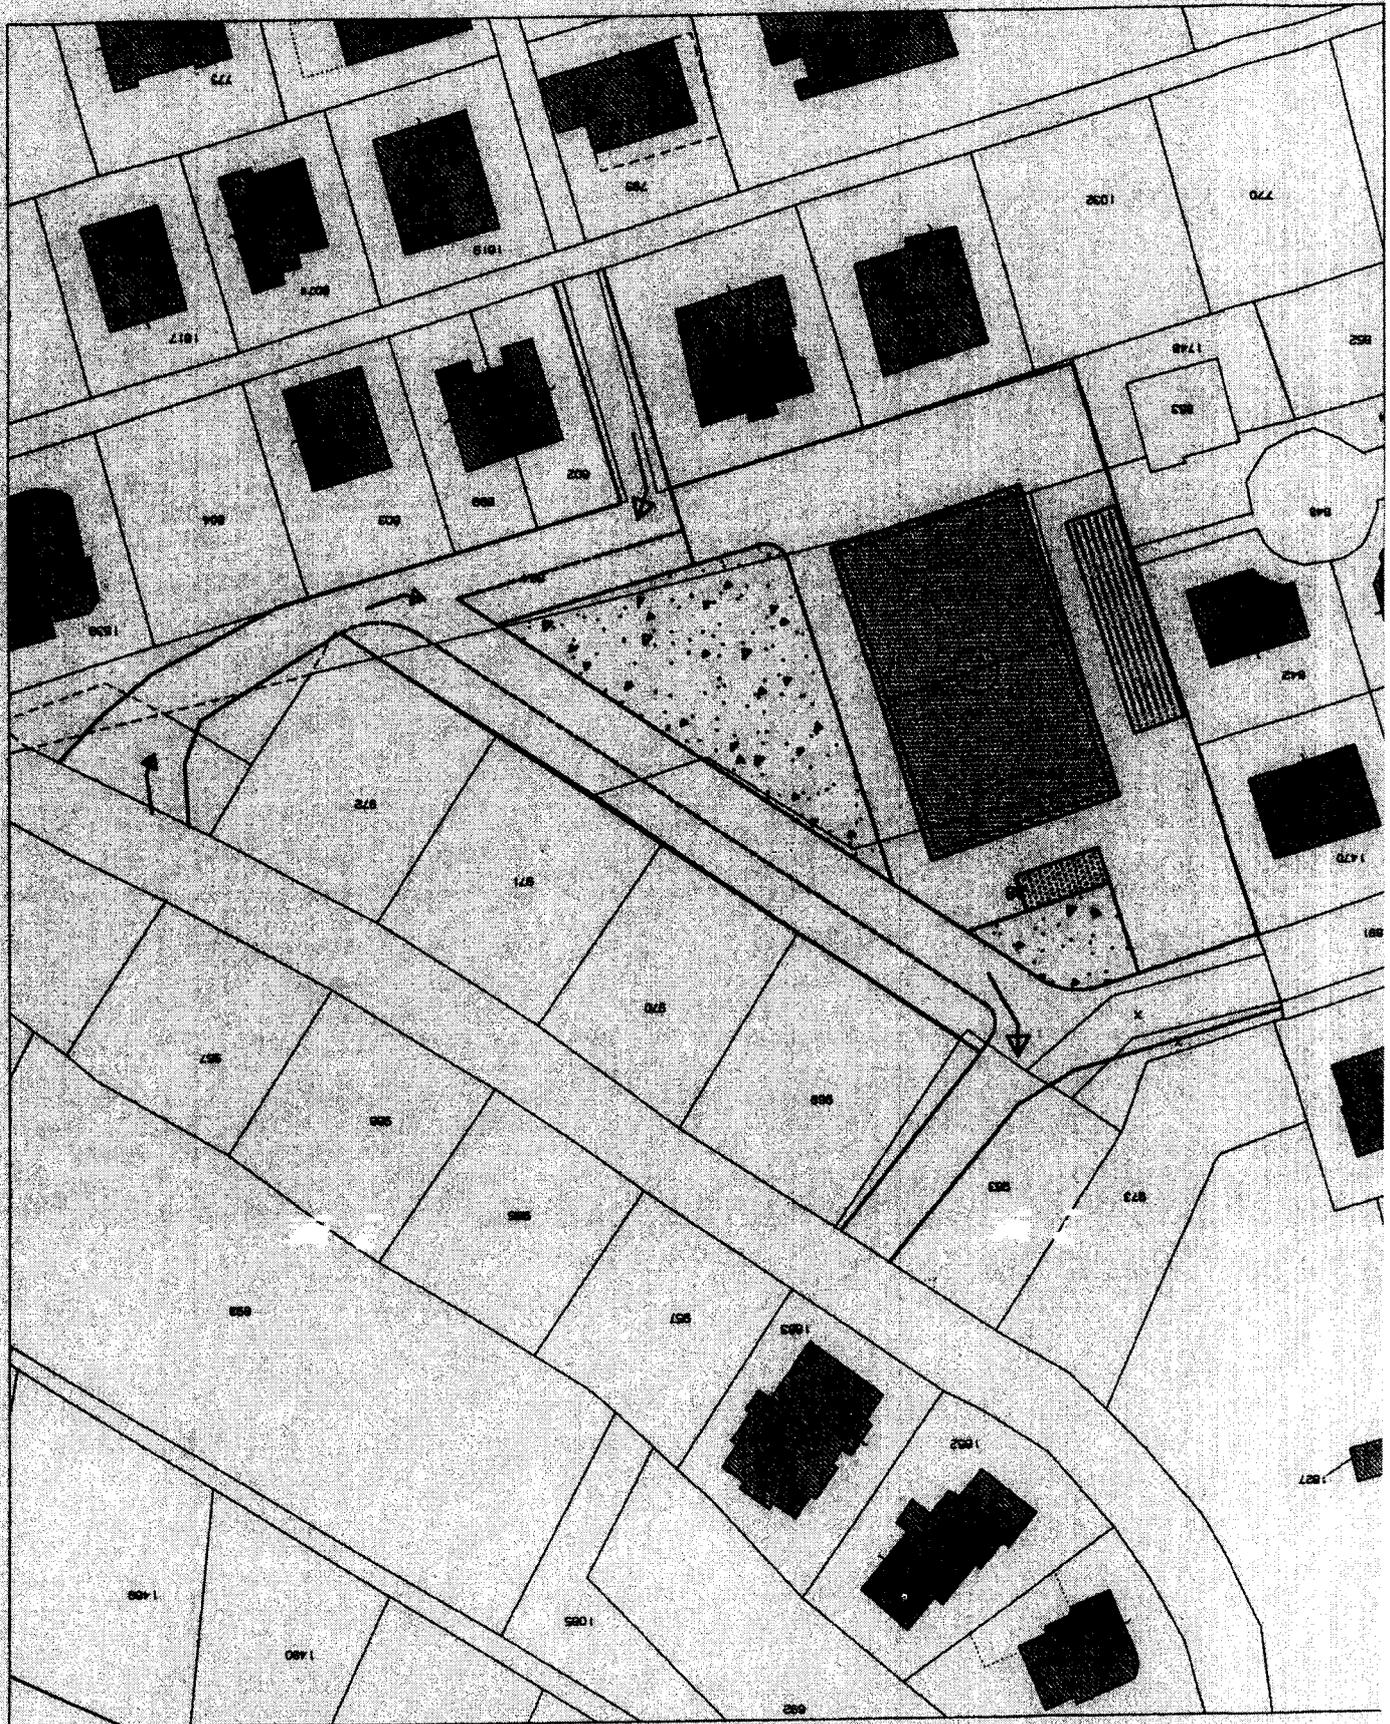


stralcio aerofotogrammetrico scala 1/2000

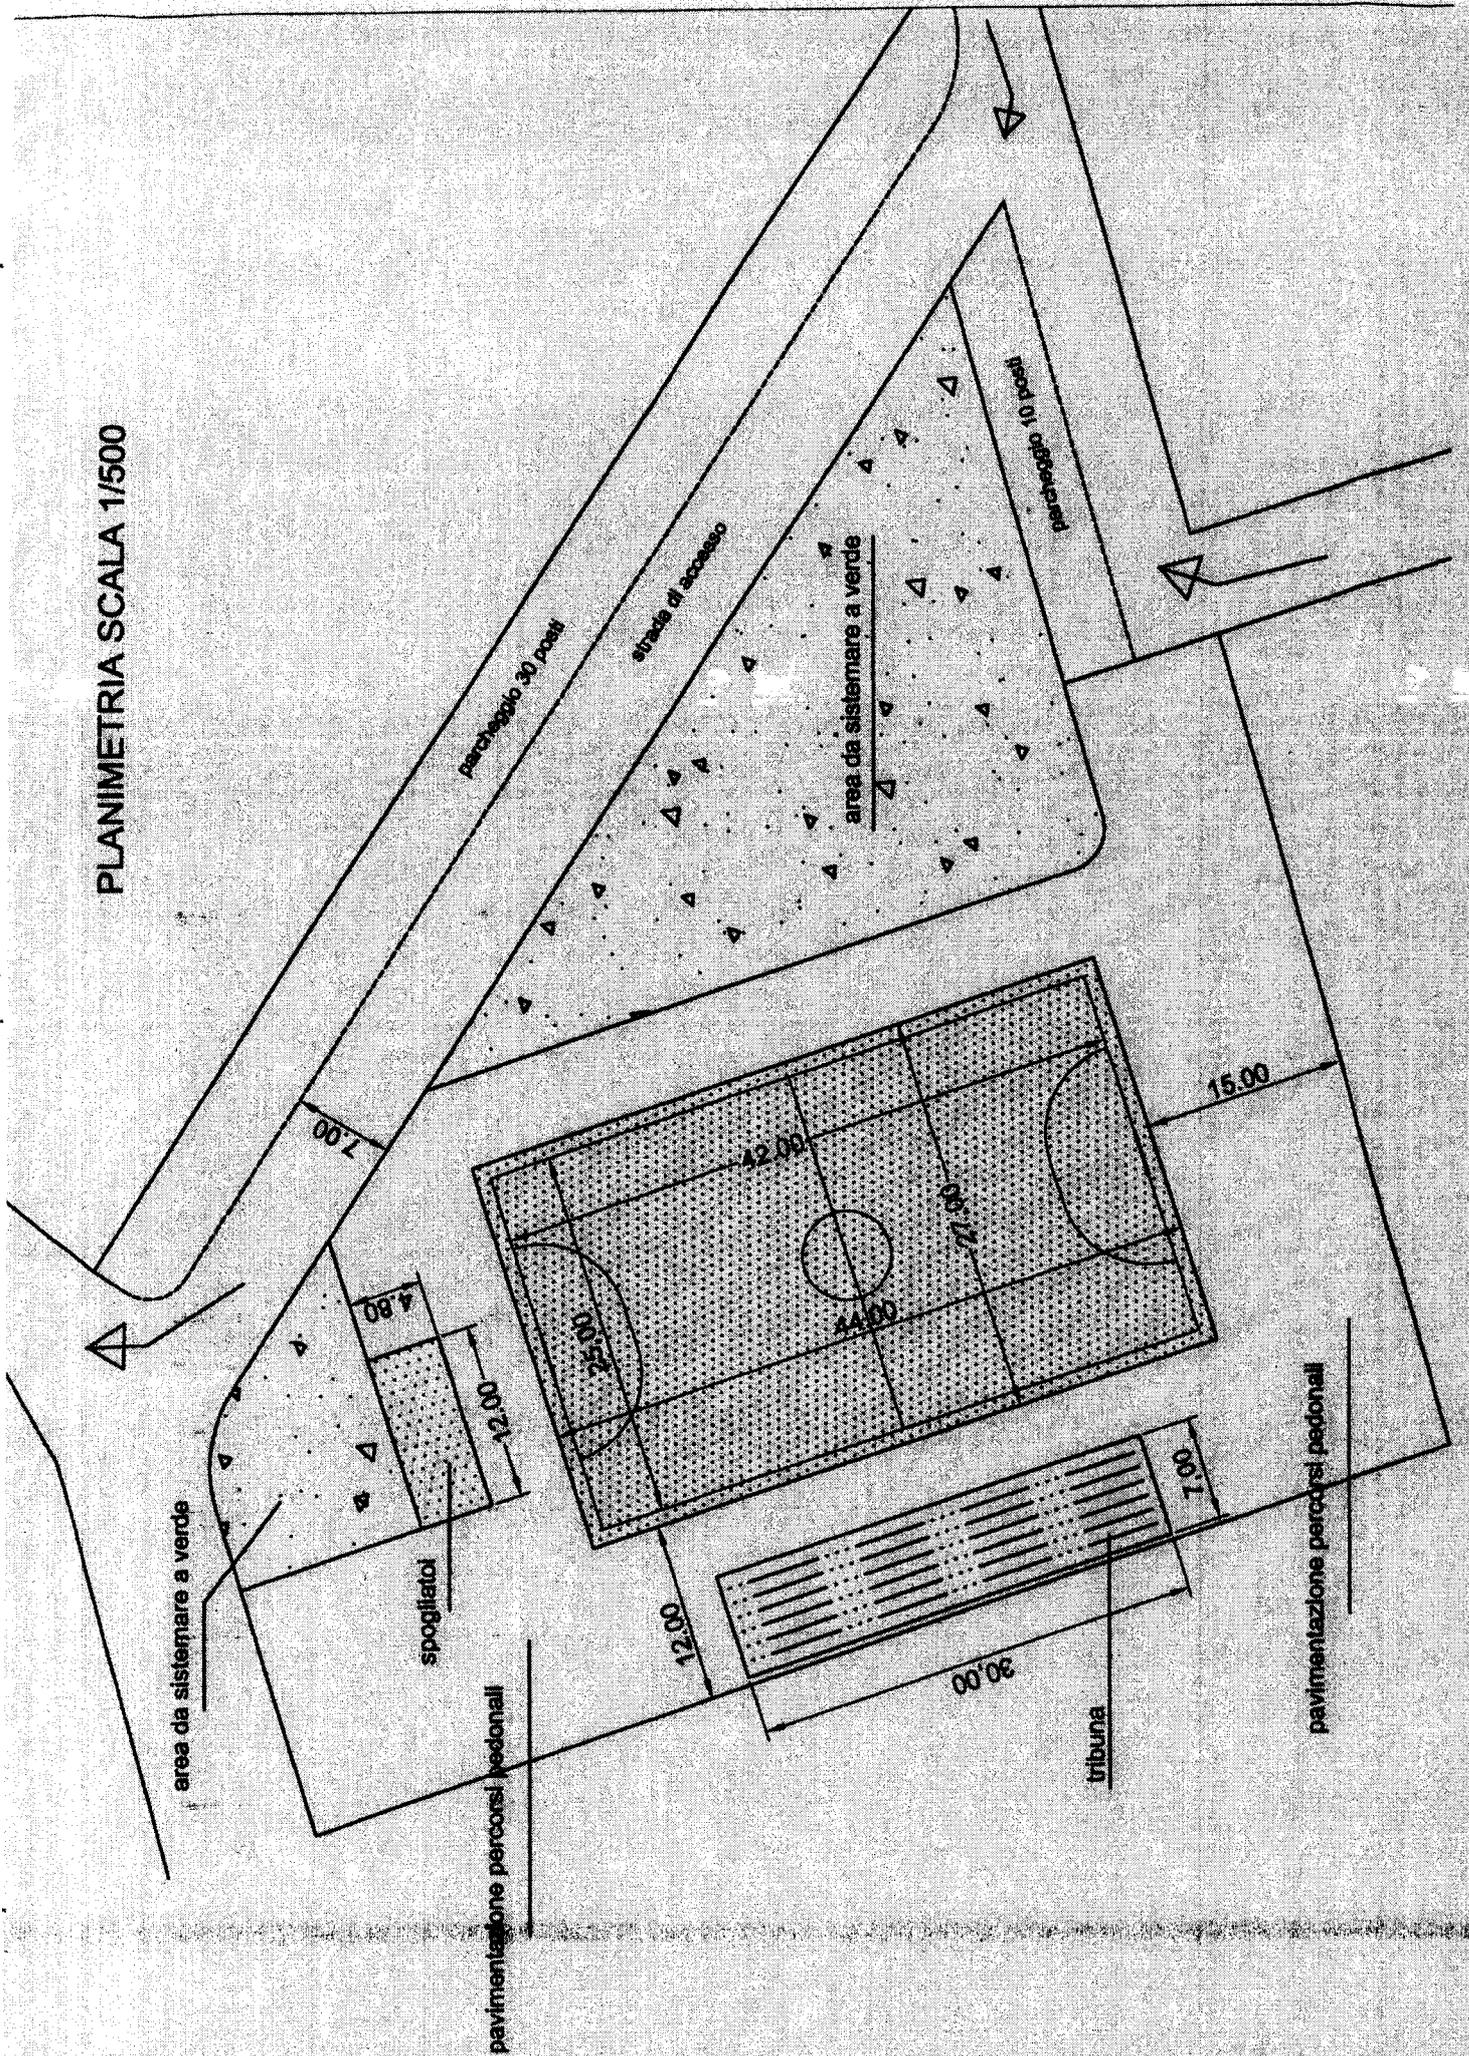


ORTOFOTO - SCALA 1/2000

stralcio del foglio catastale 33A - scala 1/1000



PLANIMETRIA SCALA 1/500



Il Segretario Generale
f.to Dott. ssa Maria Luisa MERCURI

Il Vice Sindaco
f.to Dott. Giovanni Battista MORELLI

Il sottoscritto SEGRETARIO GENERALE

- Visti gli atti d'ufficio,

ATTESTA CHE

- la presente deliberazione è stata affissa a questo albo pretorio on-line del Comune (n°530/2015) a partire dal **30.07.2015** e vi rimarrà per 15 gg. consecutivi come prescritto dall'art.124, comma 1, del TUEL approvato con D.Lgs. 18.08.2000, n°267 e dall'art.32 della legge 18 giugno 2009, n.69 e successive modificazioni.;

-- dell'adozione della presente, è stata data comunicazione ai Sigg.ri Capigruppo Consiliari, ai sensi dell'art. 125 - TUEL, con lettera n° **12874** del **30.07.2015**

Per la pubblicazione all'albo pretorio
F.to: **Francesco CORDIALE**

IL SEGRETARIO GENERALE
f.to Dott.ssa Maria Luisa MERCURI

E' copia conforme all'originale, per uso amministrativo e d'ufficio.
Dalla Residenza Municipale, li **30.07.2015**



IL SEGRETARIO GENERALE
Dott.ssa Maria Luisa MERCURI

Il sottoscritto Segretario Generale, visti gli atti d'ufficio, attesta che la presente deliberazione è stata affissa all'albo pretorio on-line dell'Ente per quindici giorni consecutivi dal **30.07.2015** al _____ come prescritto dall'art.124, comma 1 TUEL, senza reclami.

E' divenuta esecutiva il _____ perché:

1 decorsi 10 gg. Dalla data di inizio della pubblicazione (art.134, comma 3, TUEL):

1 perché dichiarata immediatamente eseguibile(art.134, comma 4 - TUEL)

Per la pubblicazione all'albo pretorio

IL SEGRETARIO GENERALE